


Экспликация помещений для секции №1/6

Номер помещения	Наименование	Площадь, м2	Кат.* помещения
1	Кухня-столовая	27.70	-
2	С/У	2.30	-
3	Холл	6.80	-
4	Терраса	13.50	-
	Общая площадь помещений без учета террасы	36.80	-
	Общая площадь помещений с террасой	50.30	-

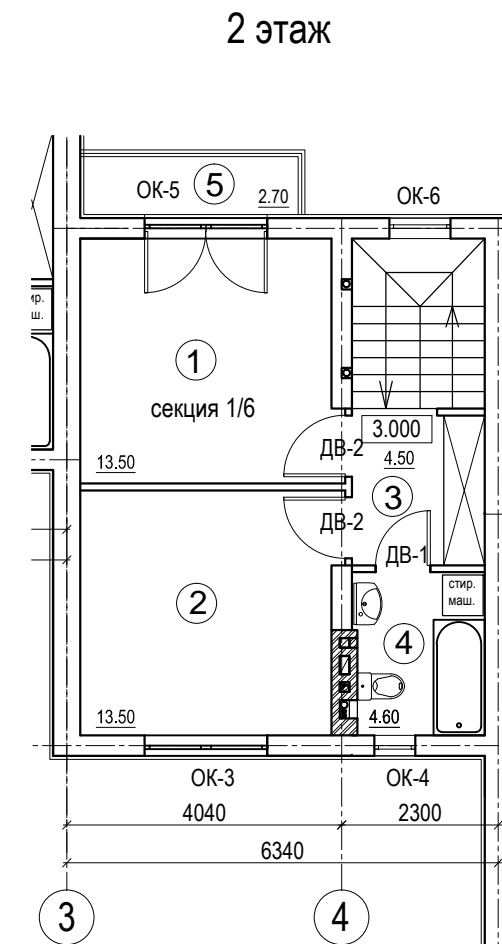

Экспликация помещений для секции №1/6

Номер помещения	Наименование	Площадь, м2	Кат.* помещения
1	Спальня	13.50	-
2	Спальня	13.50	-
3	Холл	4.50	-
4	с/у	4.60	-
5	Балкон	2.70	-
	Общая площадь помещений без учета балкона	36.10	-
	Общая площадь помещений с балконом	38.80	-

Инв. No подл. Подпись и дата Взам. инв. No

						19 - 052 - ПД - АР		
						Жилые дома блокированной застройки по адресу: Калининградская обл., г. Зеленоградск, п. Малиновка		
Изм.	Кол.	Лист	№ док.	Подпись	Дата	Стадия	Лист	Листов
				<i>Тихонова Е.Ю.</i>		П	1	
				<i>Королев М.В.</i>				
				<i>Зацепилин С.Г.</i>				
						План секции №1/6		ООО "РС ГРУПП" www.522139.ru